


object: Silo CSM-terrein
plaats: Halfweg
datum: 12 juni 2006
betreft: verhuurbare oppervlakte
per unit
schaal: 1:200

AeQO Property Support BV tel 010 276 2711

NB: de vermelde oppervlakte
is inclusief toerekening van
algemene ruimte (12,0%)

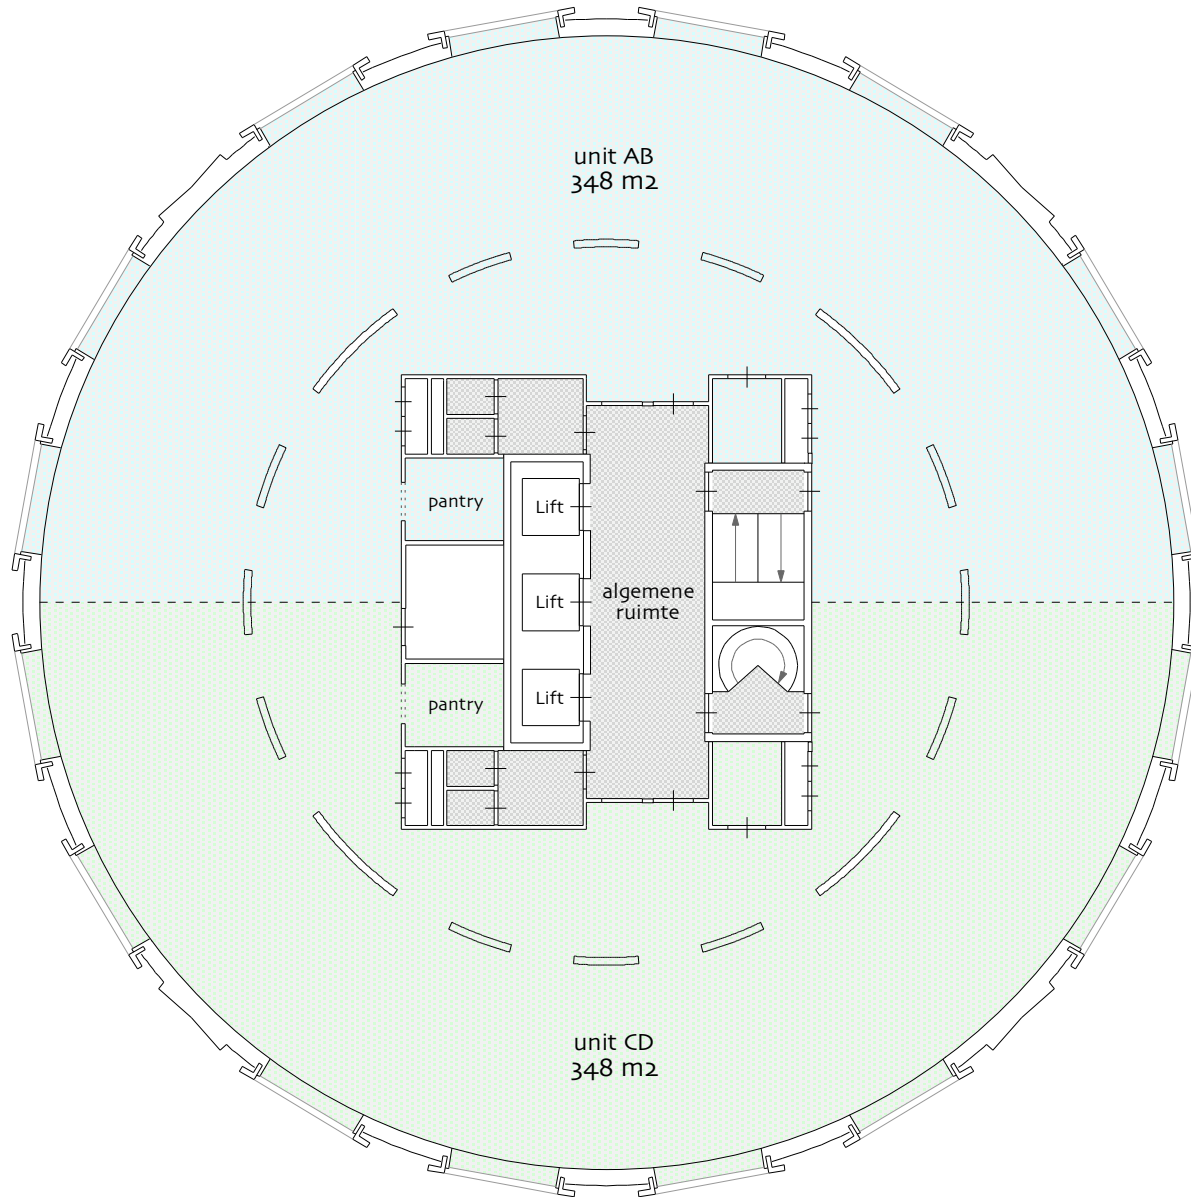

2e t/m 11e verdieping
2 units per verdieping