


object: Silo CSM-terrein  
plaats: Halfweg  
datum: 12 juni 2006  
betreft: verhuurbare oppervlakte  
per unit  
schaal: 1:200

AeQO Property Support BV tel 010 276 2711

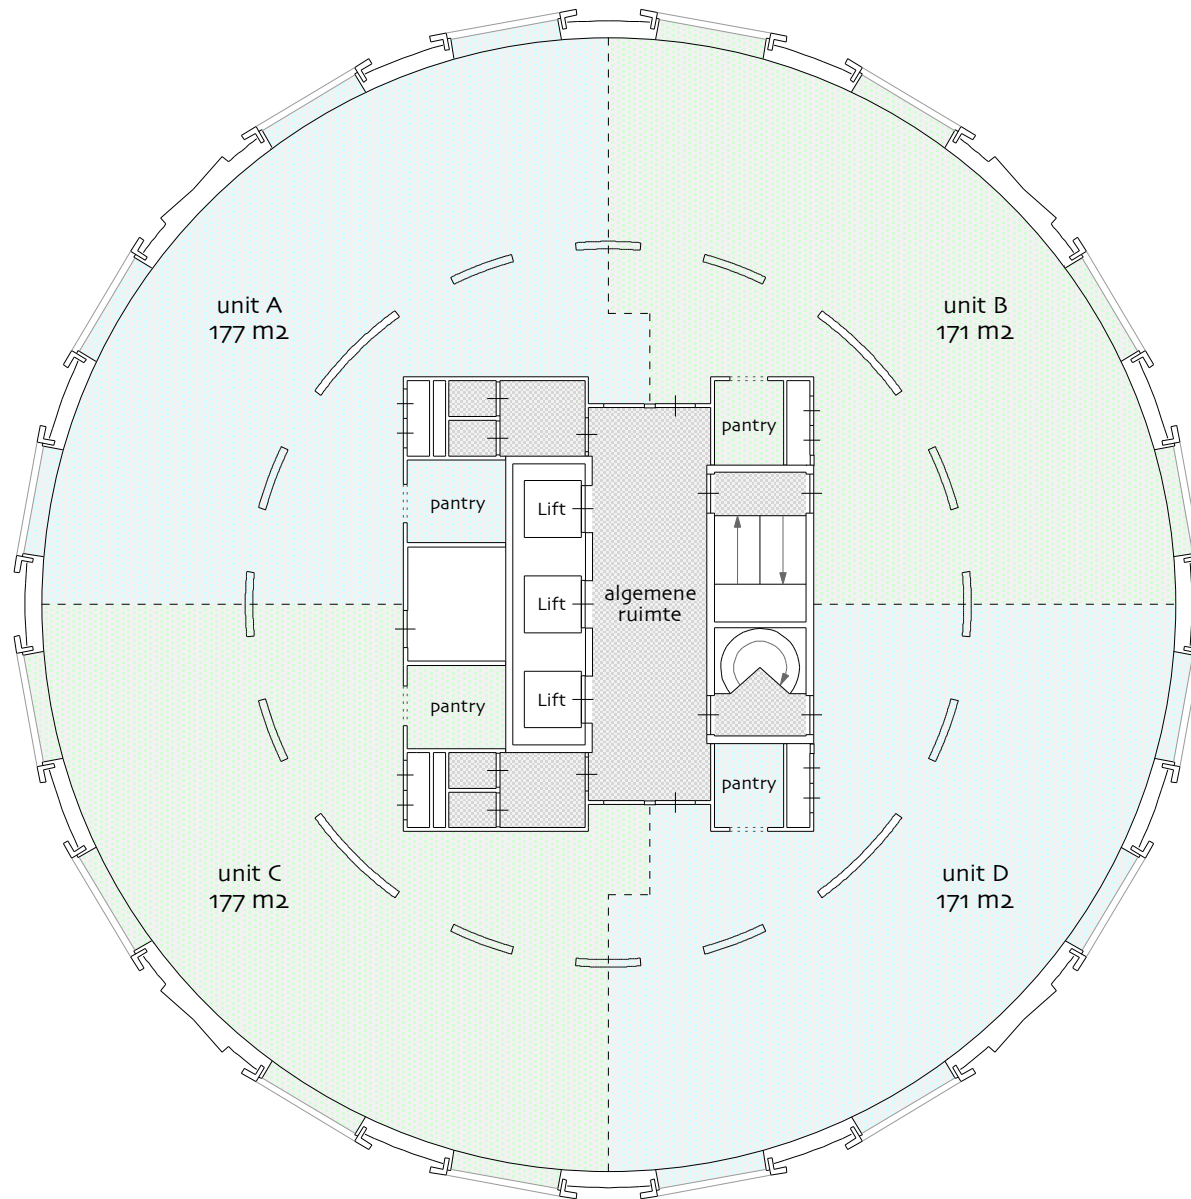

NB: de vermelde oppervlakte  
is inclusief toerekening van  
algemene ruimte (12,0%)

2e t/m 11e verdieping  
4 units per verdieping